

Esošās ēkas fotofiksācija:

Nr.1 Ziemeļrietumu fasāde



Nr.2 Dienvidrietumu fasāde




Nr.3 Ziemeļaustrumu fasāde




MALTAS KULTŪRAS NAMA ZIEMEĻRIETUMU FASĀDES KRĀSOJUMA VIZUALIZĀCIJA

(1. LAPA; M 1:100)

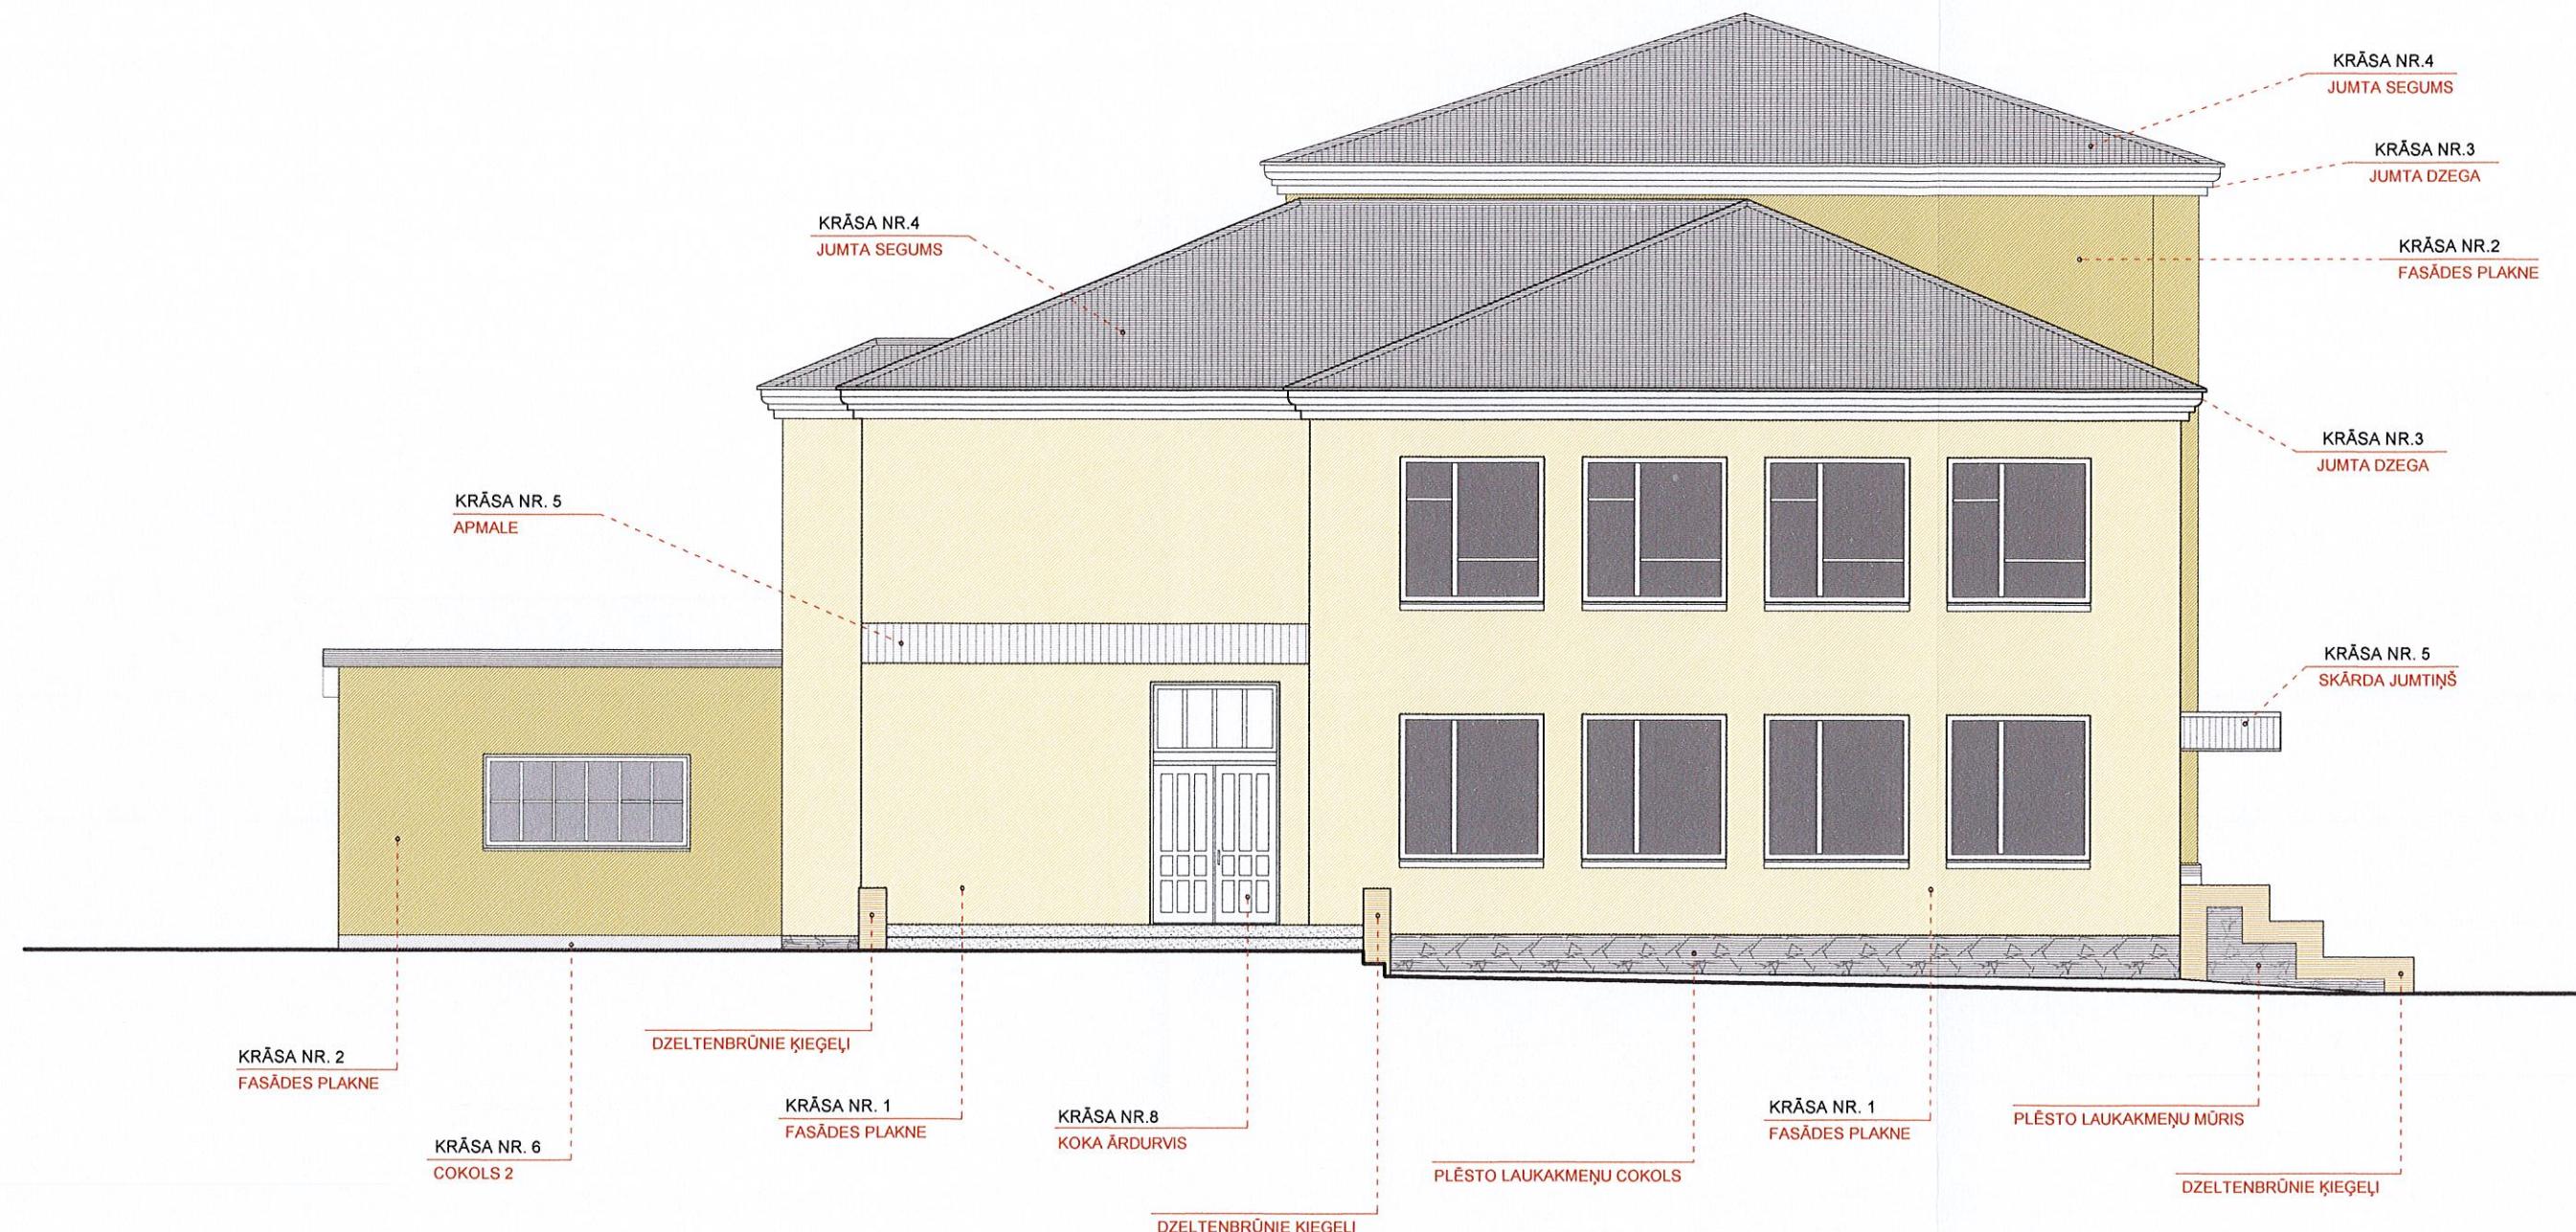


MALTAS KULTŪRAS NAMA DIENVIDRIETUMU FASĀDES KRĀSOJUMA VIZUALIZĀCIJA

(2. LAPA; M 1:100)

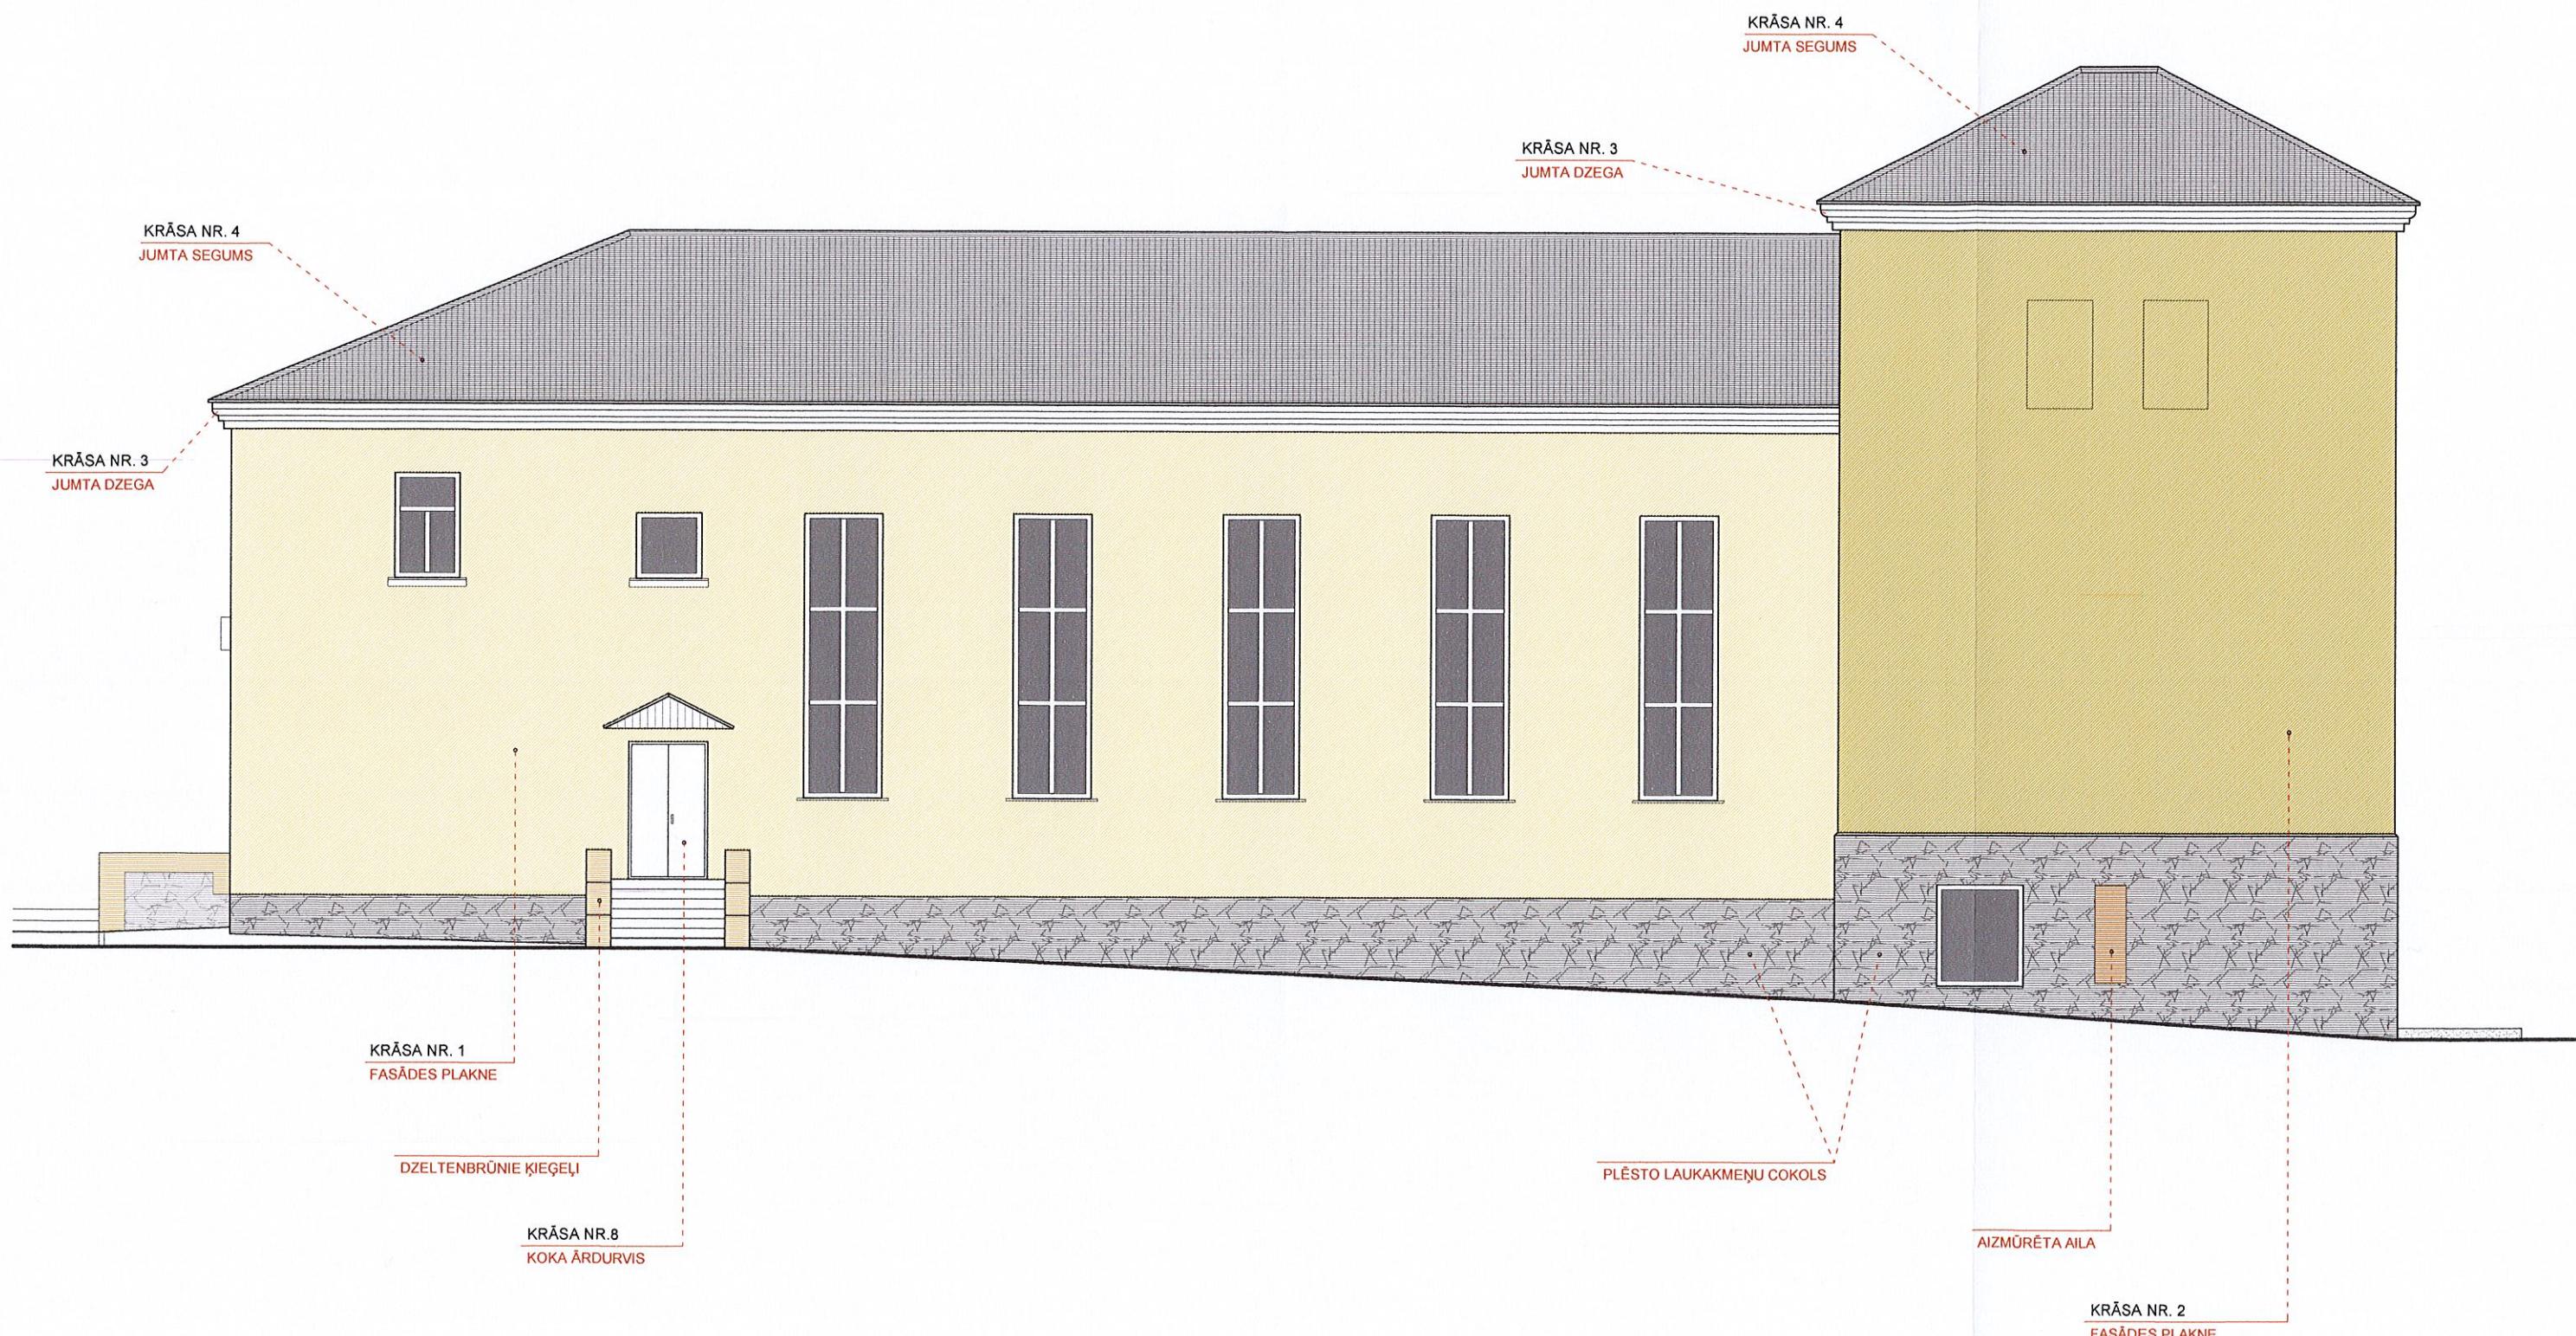


MALTAS KULTŪRAS NAMA ZIEMEĻAUSTRUMU FASĀDES KRĀSOJUMA VIZUALIZĀCIJA

(3. LAPA; M 1:100)

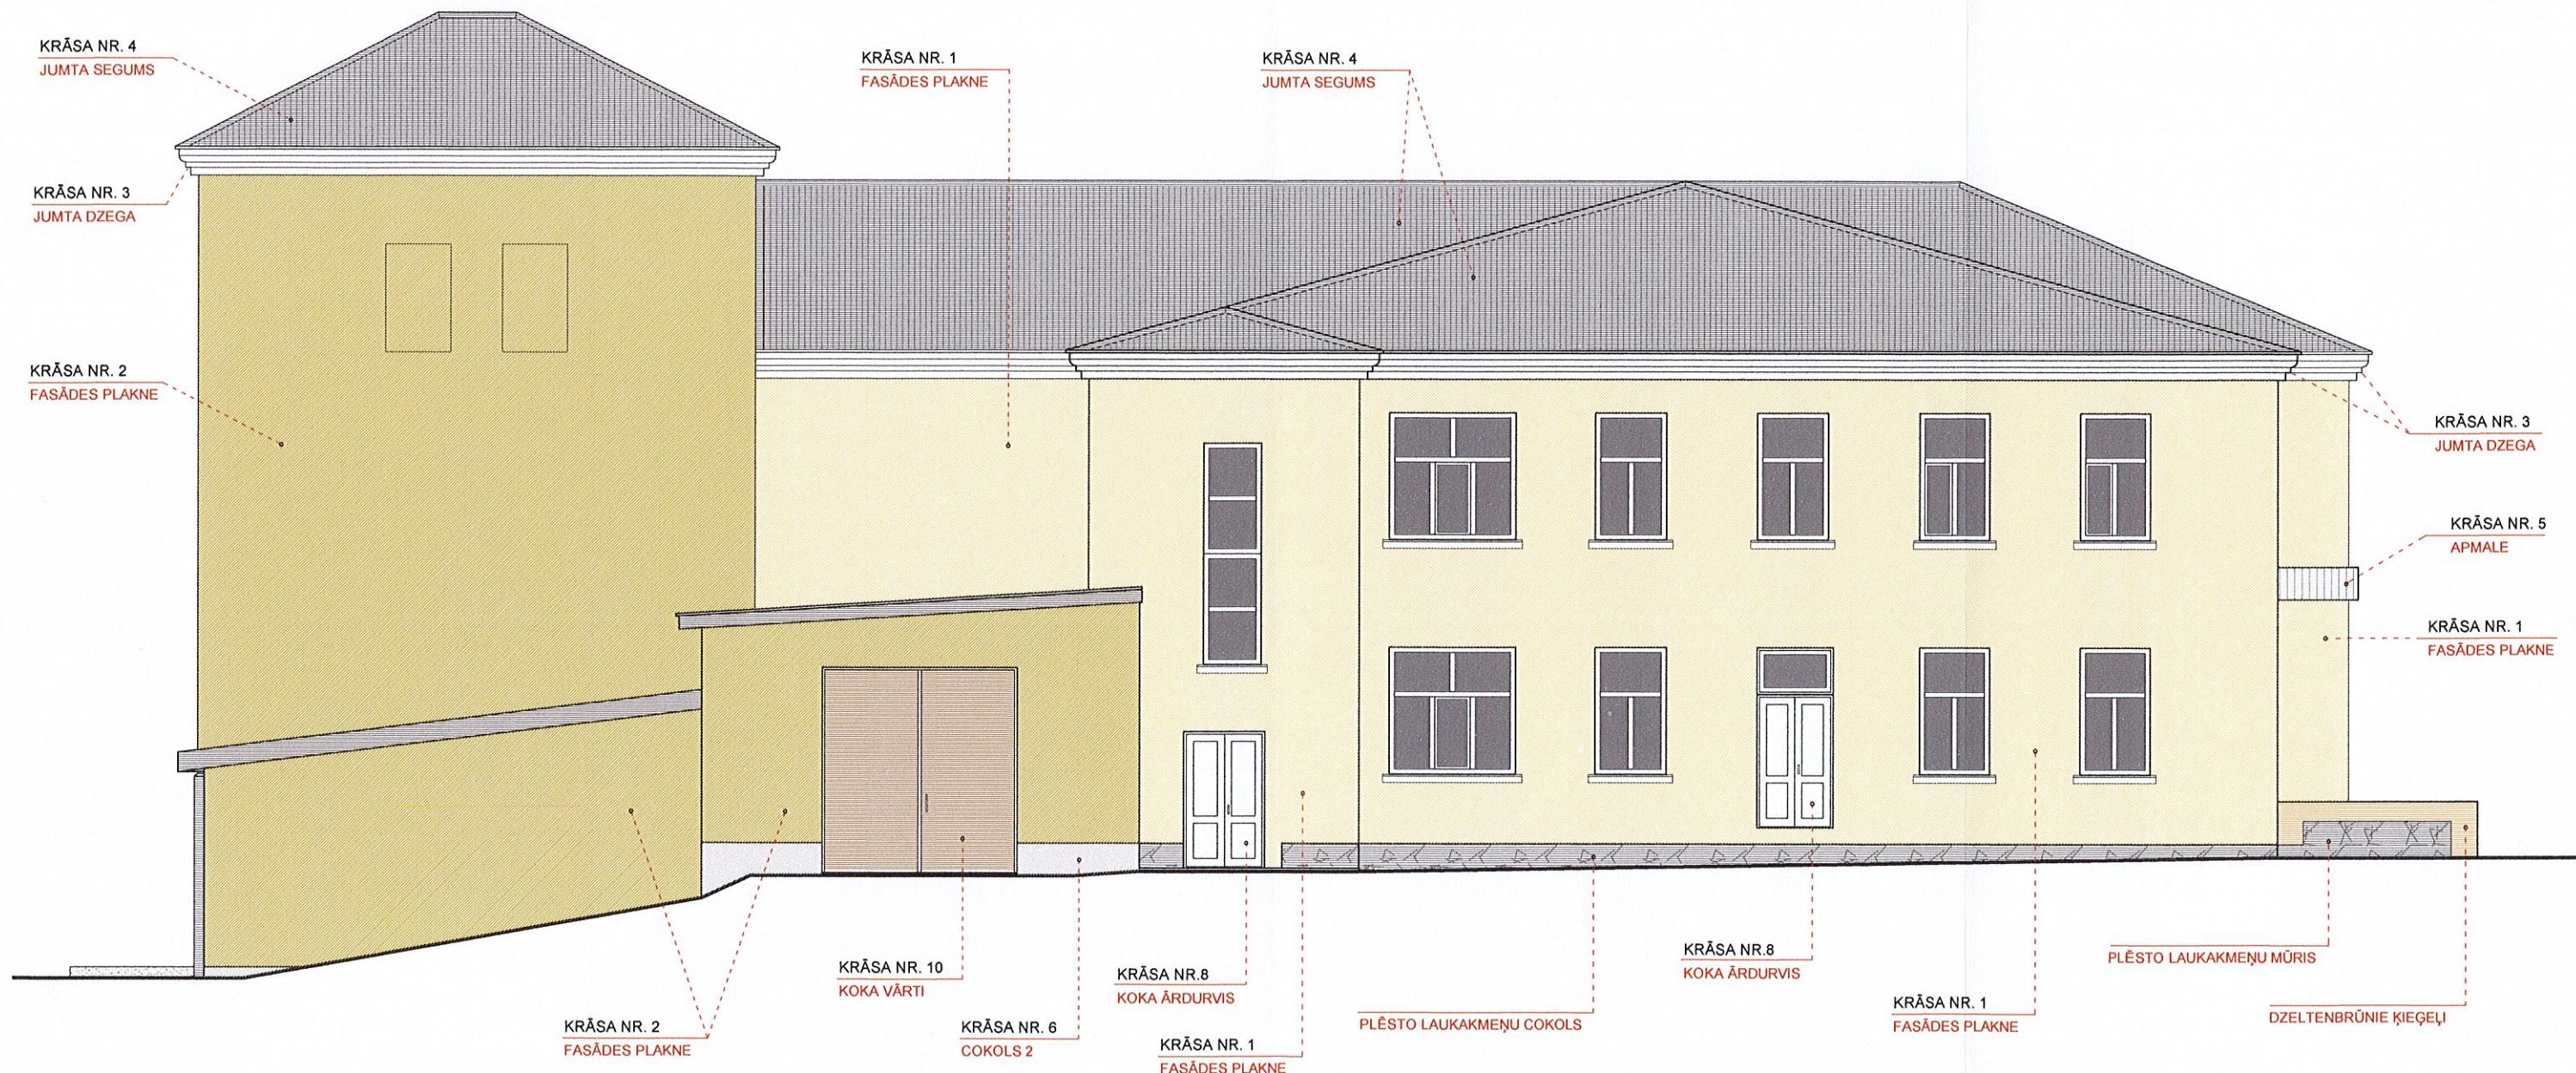

MALTAS KULTŪRAS NAMA DIENVIDAUSTRUMU FASĀDES KRĀSOJUMA VIZUALIZĀCIJA

(4. LAPA; M 1:100)

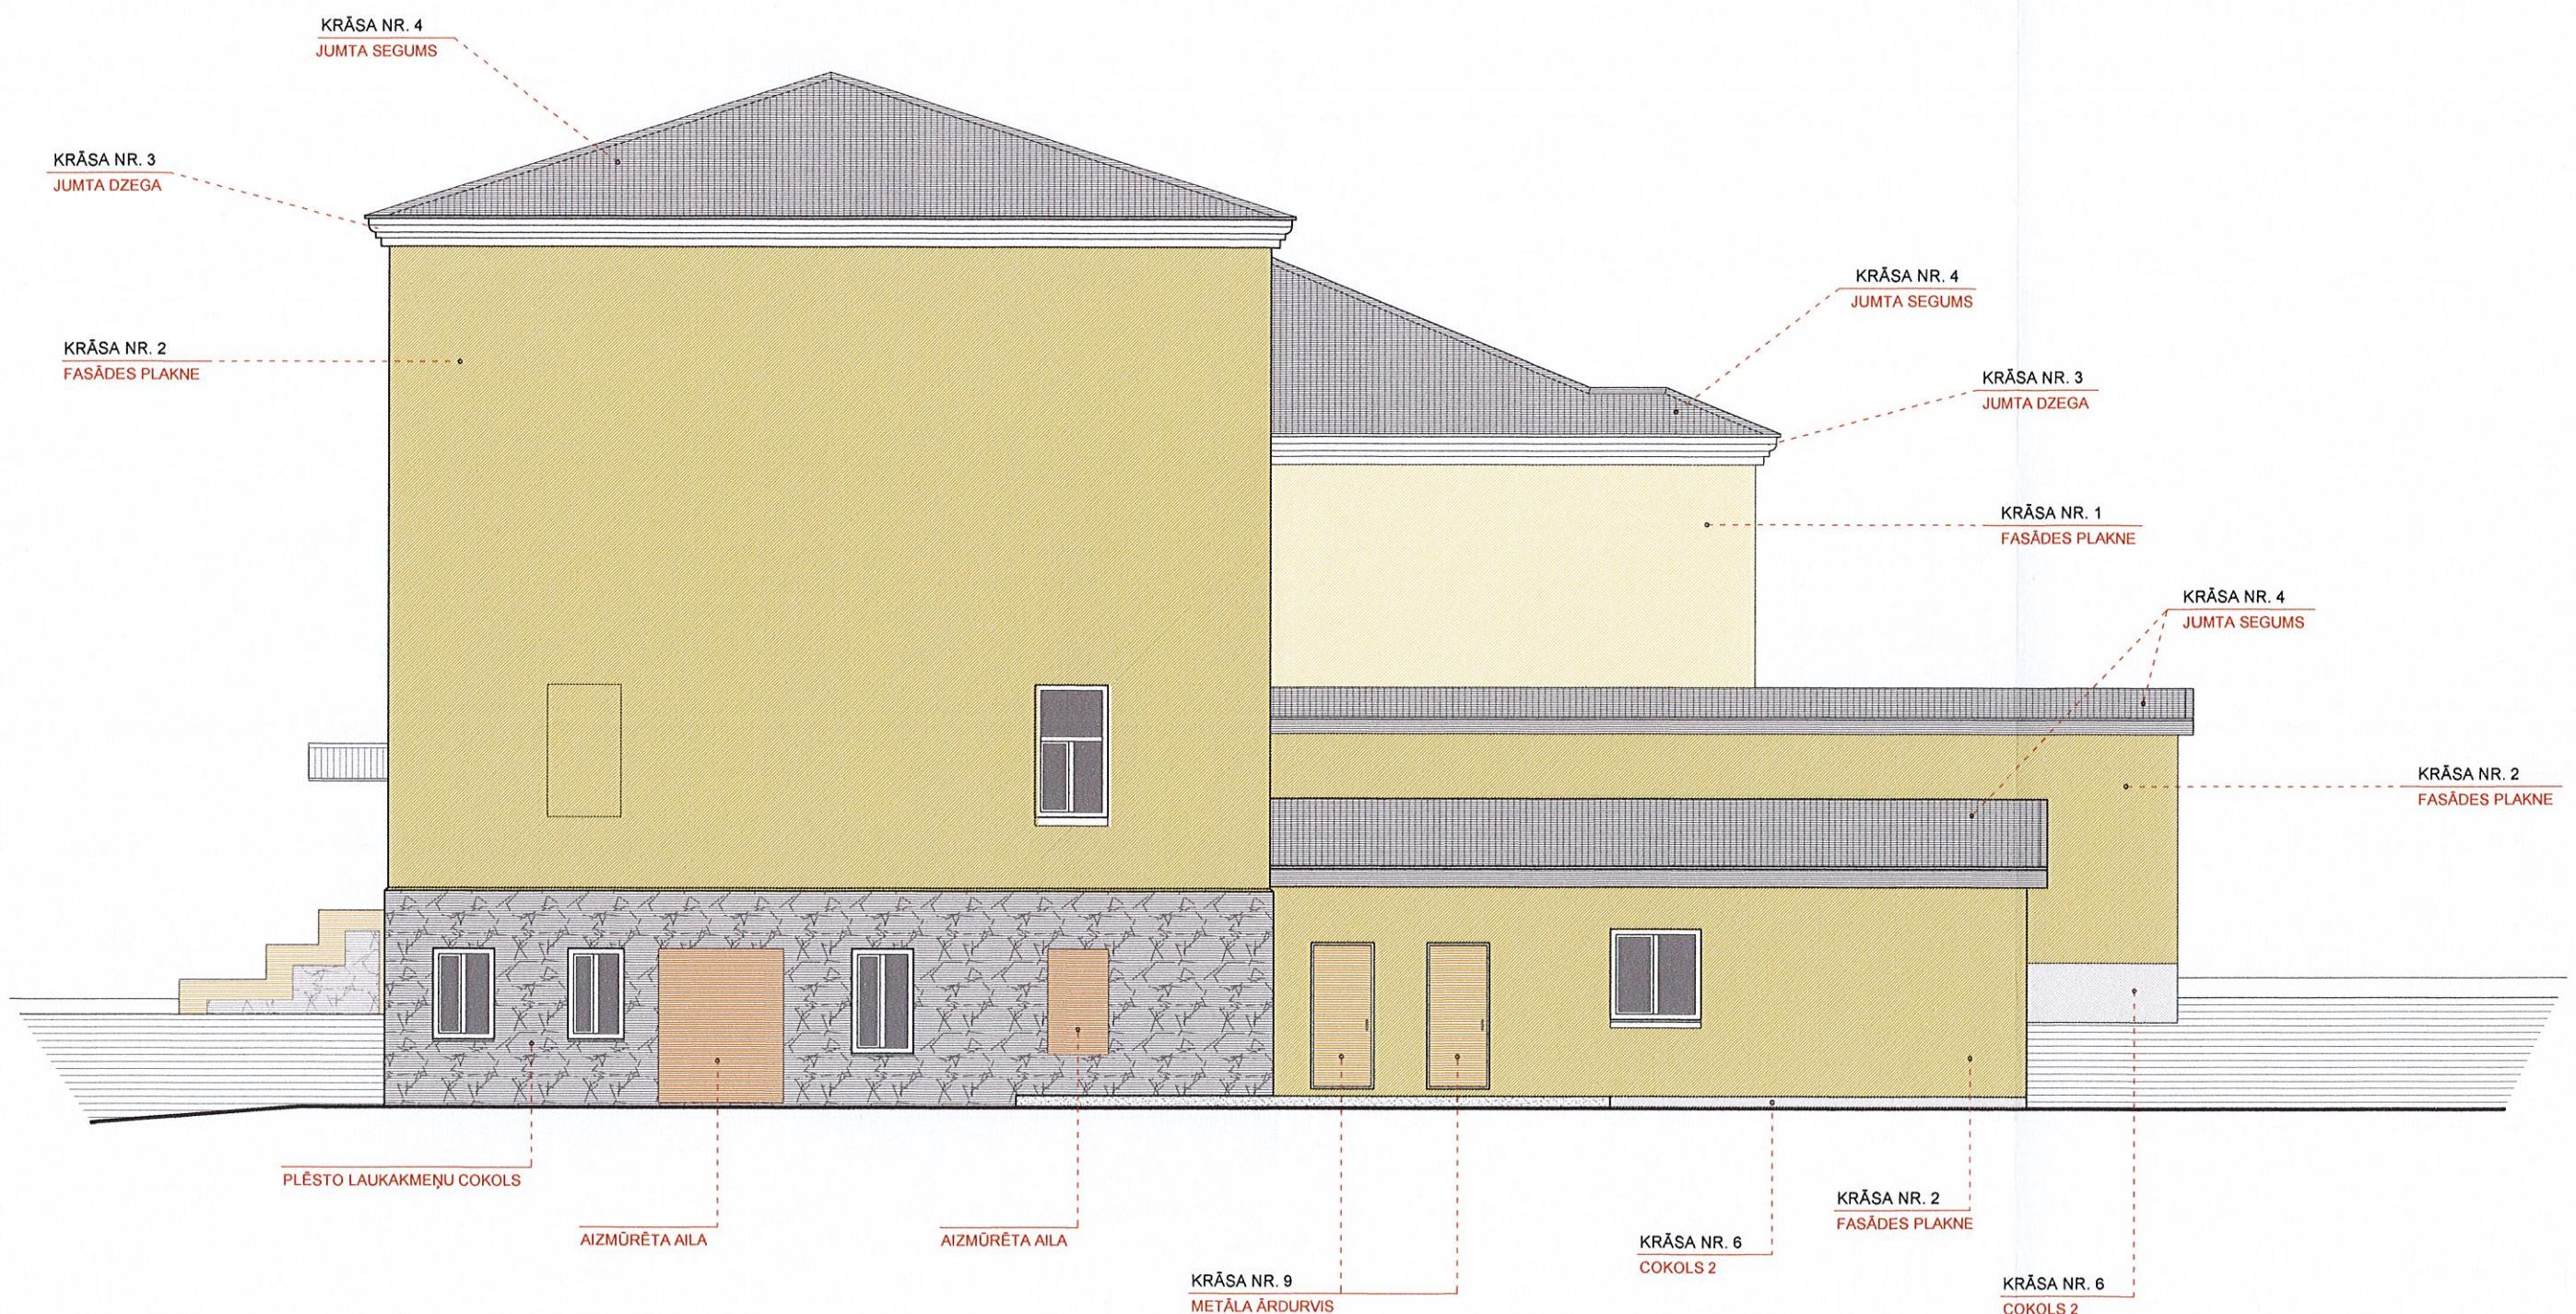

KRĀSU PARAUGI:

Krāsas izvilkuma Nr.	Detaļas nosaukums	Krāsas kods un kataloga nosaukums	Krāsas paraugs (skatīt fasādes zīmējumā)
1.	Fasādes plakne	COGNAC 8 (nr.0881) pēc Sacret design kataloga - ūdens dispersijas silikona krāsa	
2.	Fasādes plakne	CARAMEL 1 (nr.0614) pēc Sacret design kataloga - ūdens dispersijas silikona krāsa	
3.	Jumta dzega, logu un durvju ailas	BALTA - ūdens dispersijas silikona krāsa	
4.	Jumta segums - profilētās slārda loksnes	TUMŠI PELĒKS - RR23 pēc RUUKKI krāsu kataloga	
5.	Ieejas jumtiņa segums, jumtiņa apmale (profilētās skārda loksnes)	GAIŠI PELĒKS - RR21 pēc RUUKKI krāsu kataloga	
6.	Cokols 2	PELĒKS - STEINGRAU 1 (nr.2514) pēc Sacret design kataloga - ūdens dispersijas silikona krāsa	
7.	Logu ierāmējums	BALTS	
8.	Koka ārdurvis	BALTS	
9.	Metāla ārdurvis	BRŪNS - RAL 8001	
10.	Garāžas vārti	TUMŠI BRŪNS - 549x pēc TIKKURILA krāsu kataloga	

* lietus ūdens tehnēm, noteikcaurulēm un jumta detaļām materiāls un krāsa ir analogi uzliktajam segumam

ĪSS SKAIDROJOŠS APRAKSTS:

- Maltas kultūras nama krāsu pase izstrādāta pēc Rēzeknes novada pašvaldības Maltas pagasta pārvaldes pasūtījuma.
- Pirms pamatkrāsas uzklāšanas uz iepriekš krāsotajām virsmām - jāveic atlupušo krāsas fragmentu notīrišana, atsevišķas vietās nepieciešama apmetuma kārtas atjaunošana.
- Pirms krāsas uzklāšanas uz iepriekš nekrāsotām virsmām - tās jāgruntē ar tam atbilstošu grunts sastāvu.
- Ēkas DA fasādē paredzēts nomainīt divas esošās koka durvis uz jaunām - metāla.
- Gaišais fasādes pamattonis ir piemeklēts atbilstoši esošajam
- Virsmu sagatavošana un apstrāde ir jāveic ievērojot pielietojamo materiālu ražotāju norādītās tehnoloģijas un secība.
- Krāsu pase izstrādāta digitāli, tāpēc attēlotie toņi var atšķirties no kataloga toņiem.

Pielikumā dokumentu kopijas, uzrādot oriģinālus (vajadzīgo atzīmēt):

- Ipašumtiesības apliecināšanai dokumenti 2 LAPAS
- Būves lietošanas tiesību apliecināšanai dokumenti
- Pilnvara, ja iesniegumu neiesniedz nekustamā īpašuma īpašnieks
- Cits: ZEMES ROBEŽU PLĀNS 2 LAPAS

Kontaktpersona:

- Objekta īpašnieks REĢEKNES NOVADA PAŠVALDĪBA
- Krāsu risinājuma projekta autors: JLMĀRS ROMĀNĀUKS
- Iesnieguma iesniedzējs REĢEKNES NOVADA PAŠVALDĪBAS MĀJAS PĀRASTĀ PĀRVALDE

Ieceres ierosinātāja apliecinājums:

Apliecinu, ka:


- ✓ Krāsu pasē paredzēto darbu laikā netiek nomainīti fasādes elementi un paredzamie darbi neatbilst nevienam citam būvniecības ieceres veidiem.
- ✓ Pievienotie dokumenti (kopijas) ir autentiski, patiesi un pilnīgi, attiecībā uz objektu nav nekādu apgrūtinājumu, aizliegumu vai strīdu.

Esmu informēts, ka:

- ✓ Krāsu pase tiek izskatīta 7 darba dienu laikā pēc tās reģistrācijas Būvvaldē. Viens krāsu pasa eksemplārs tiek nodots glabāšanā Būvvaldes arhīvā.
- ✓ Krāsu pasi var saņemt Būvvaldē. Krāsu pasa noraidījuma gadījumā Būvvalde sniedz rakstisku atteikumu, kurš tiek nosūtīts īpašniekam ierakstītā vēstulē.

03.04.2018

Datums

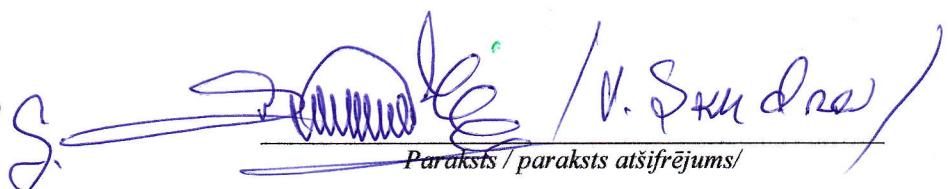

Paraksts / paraksts atšifrējums/

AIZPILDA BŪVVALDE:

Rēzeknes novada pašvaldības būvvaldes lēmums Nr. 1,

datums 12.04.2018.

par krāsu pasa saskaņošanu:

Būvvaldes atbildīgā

amatpersona

būvvaldes vad. I. Aleksandrovicā

Vārds, uzvārds, Amats, Paraksts

Datums

Rēzeknes novada pašvaldības būvvaldes komisijas lēmums Nr. ,

datums

par atteikumu saskanot krāsu pasi:

Būvvaldes atbildīgā

amatpersona

Vārds, uzvārds, Amats, Paraksts

Datums