

1. pielikums  
Ministru kabineta  
2017. gada 9. maija  
noteikumiem Nr. 253

Rēzeknes novada būvvaldei

## Paskaidrojuma raksts

Būvniecības ierosinātājs (pasūtītājs)

Rēzeknes novada pašvaldības Maltas pagasta pārvalde  
(fiziskās personas vārds, uzvārds vai juridiskās personas nosaukums)

90000048449

(fiziskās personas kods vai juridiskās personas reģistrācijas numurs)

Skolas iela 24, Malta, Maltas pagasts, Rēzeknes novads  
(dzīvesvieta vai juridiskā adrese, tālruna numurs)

(elektroniskā pasta adrese)

Lūdzu izskatīt iesniegumu Maltas bērnu dārza brauktuvju un kājceliņu seguma  
(inženierbūves nosaukums)  
atjaunošanai

### I. Ieceres dokumentācija

1. Būvniecības veids (vajadzīgo atzīmēt):

- jauna būvniecība       pārbūve       nojaukšana  
 novietošana       restaurācija

2. Ziņas par būvniecības ieceres objektu:

1) inženierbūves grupa

I

(atbilstoši vispārīgajiem būvnoteikumiem)

2) inženierbūves esošais lietošanas veids (kods) 21120101

(atbilstoši būvju klasifikācijai)

3) inženierbūves paredzētais veids (kods)

21120101

(atbilstoši būvju klasifikācijai)

4) inženierbūves apbūves laukums (neattiecas uz līnijveida inženierbūvi) ( $m^2$ ) 530

5) inženierbūves augstums (neattiecas uz līnijveida inženierbūvi) (m)

6) līnijveida inženierbūves garums (m)

7) inženierbūves kadastra apzīmējums (esošām inženierbūvēm)

8) nojaukšanas metode (nojaukšanas gadījumā)

9) būvniecībā radīto atkritumu apsaimniekošana (nojaukšanas gadījumā)

10) būvniecībā radīto atkritumu apjoms (nojaukšanas gadījumā)

11) būvniecībā radīto atkritumu pārstrādes un apglabāšanas vieta (nojaukšanas gadījumā)

12) teritorijas sakārtošanās veids (nojaukšanas gadījumā)

13) sezonas inženierbūve  nav/ ir (vajadzīgo atzīmēt) – ekspluatācijas laiks \_\_\_\_\_

3. Ziņas par skarto nekustamo īpašumu:

1) nekustamā īpašuma kadastra numurs 7870 003 0640

2) zemes vienības vai būves adrese Skolas iela 25, Malta, Maltas pagasts, Rēzeknes novads

3) zemes vienības kadastra apzīmējums 7870 003 0640

4) ja būvniecība paredzēta mežā (ja netiek paredzēta nojaukšana):

a) meža kvartāla numurs \_\_\_\_\_

b) meža nogabala numurs \_\_\_\_\_

c) atmežojamā platība sadalījumā pa meža nogabaliem \_\_\_\_\_

4. Ziņas par būvniecības finansējuma avotu:

privātie līdzekļi

publisko tiesību juridiskās personas līdzekļi

Eiropas Savienības politiku instrumentu līdzekļi

citi ārvalstu finanšu palīdzības līdzekļi

5. Pilnvarotā persona \_\_\_\_\_

(fiziskās personas vārds, uzvārds, personas kods, dzīvesvieta,

tālruņa numurs, elektroniskā pasta adrese vai juridiskās personas nosaukums, reģistrācijas numurs,

(juridiskā adrese, tālruņa numurs)

Juridiskās personas norādītā kontaktpersona \_\_\_\_\_

(vārds, uzvārds,

tālruņa numurs, elektroniskā pasta adrese)

6. Ieceres izstrādātājs \_\_\_\_\_

(fiziskās personas vārds, uzvārds, personas kods,

SIA "Rēzeknes būvprojekts"

sertifikāta numurs vai juridiskās personas nosaukums,

42403019677, 4222-R

reģistrācijas numurs, reģistrācijas numurs būvkomersantu reģistrā)

7. Būvspeciālists(-i) \_\_\_\_\_

(vārds, uzvārds, sertifikāta numurs)

8. Ieceres izstrādātāja un būvspeciālista(-u) apliecinājumi:

Risinājumi atbilst paredzētajam lietošanas veidam, normatīvajiem aktiem, vietējās pašvaldības saistošajiem noteikumiem, saņemtajiem tehniskajiem vai īpašajiem noteikumiem un neietekmēs citas būves vai tās daļas konstrukciju


noturību, inženiertīku funkcjonēšanu. Trešo personu īpašuma tiesības ir ievērotas.

Ieceres izstrādātājs Jānis Zīmejs   
 (vārds, uzvārds, paraksts\*) 26.04.2018.  
 (datums)

Būvspecialists(-i) \_\_\_\_\_  
 (vārds, uzvārds, paraksts\*) \_\_\_\_\_  
 (datums)

#### 9. Būvniecības ierosinātāja (pasūtītāja) apliecinājumi un paraksti:

1) Apliecinu, ka pievienotie īpašuma tiesību apliecinājuma dokumenti (kopijas) ir autentiski, patiesi un pilnīgi, attiecībā uz objektu nav nekādu apgrūtinājumu, aizliegumu vai strīdu. Apņemos īstenot inženierbūves jaunu būvniecību, nojaukšanu, novietošanu, restaurāciju vai pārbūvi (vajadzīgo pasvītrot) atbilstoši izstrādātajai būvniecības ieceres dokumentācijai.

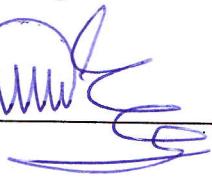Būvniecības ierosinātājs (pasūtītājs)  
 Vitālijs Skudra   
 (vārds, uzvārds, paraksts\*) 10.05.2018.  
 (datums)

2) Apliecinu robežzīmju esību apvidū (ja būvdarbi paredzēti lauku teritorijā).

Būvniecības ierosinātājs (pasūtītājs)  
 \_\_\_\_\_  
 (vārds, uzvārds, paraksts\*) \_\_\_\_\_  
 (datums)

#### 10. Pielikumā:

- 1) Skaidrojošs apraksts
- 2) Īpašuma tiesības apliecinoši dokumenti
- 3) Grafiskie materiāli

#### Aizpilda būvvalde

11. Teritorijas plānojumā (lokālplānojumā, detālplānojumā) paredzētā galvenā izmantošana (papildizmantošana) (ja netiek paredzēta nojaukšana)

publiskas apdzīves teritorija

12. Inženierbūves kadastra apzīmējums 2870 003 0640 006  
 (ja tas nav norādīts paskaidrojuma raksta 2. punktā)

13. Būvvaldē iesniedzamie dokumenti (vajadzīgo atzīmēt):

- informācija par būvdarbu veicēju/būvētāju
- būvdarbu veicēja/būvētāja civiltiesiskās atbildības obligātās apdrošināšanas polises kopija
- atbildīgā būvspecialista saistību raksts
- citi dokumenti, ja to paredz normatīvie akti \_\_\_\_\_

14. Ieceres īstenošanas termiņš 18.05.2020.  
 (datums) **AKCEPTĒTS**  
 Rēzeknes novada pašvaldības būvvalde  
 15. Būvvaldes atzīme par būvniecības ieceres akceptu I. Aleksandrovica  
 Lēmuma N<sup>o</sup> 9 (datums) Protokola Nr. 33  
 Būvvaldes atbildīgā amatpersona \_\_\_\_\_  
 (amats) 20.18. gada 18. maija
- (vārds, uzvārds, paraksts\*) (datums)
16. Atzīme par būvdarbu uzsākšanas nosacījumu izpildi \_\_\_\_\_  
 (datums)  
 Būvdarbu veicējs/būvētājs \_\_\_\_\_  
 (fiziskās personas vārds, uzvārds, personas kods,  
 dzīvesvieta, tālruņa numurs vai juridiskās personas nosaukums, reģistrācijas numurs,  
 reģistrācijas numurs būvkomersantu reģistrā, juridiskā adrese, tālruņa numurs)
- Būvvaldes atbildīgā amatpersona \_\_\_\_\_  
 (amats)  
 (vārds, uzvārds, paraksts\*) (datums)
17. Lēmums par atteikšanos akceptēt ieceri  
 Lēmuma numurs \_\_\_\_\_ datums \_\_\_\_\_  
 Būvvaldes atbildīgā amatpersona \_\_\_\_\_  
 (amats)  
 (vārds, uzvārds, paraksts\*) (datums)

## II. Būvdarbu pabeigšana

### 18. Informācija par būvdarbu pabeigšanu

Apliecinu, ka būvdarbi ir pabeigti atbilstoši būvniecības iecerei un normatīvo aktu prasībām, teritorija ir sakārtota un visi būvniecībā radušies atkritumi ir apsaimniekoti atbilstoši normatīvajos aktos noteiktajām prasībām, un iesniedzu šādus dokumentus:

- 1) \_\_\_\_\_
- 2) \_\_\_\_\_

Informēju, ka būvniecībā radīto atkritumu apsaimniekošanu veica

(atkritumu apsaimniekotāja nosaukums)

Būvniecības ierosinātājs (pasūtītājs) \_\_\_\_\_  
 (vārds, uzvārds, paraksts\*) \_\_\_\_\_ (datums)

19. Būvdarbu garantijas termiņš (izņemot sezonas inženierbūves novietošanas gadījumā)

Būvdarbu defektus, kas atklājušies \_\_\_\_\_ gadu laikā pēc inženierbūves pieņemšanas ekspluatācijā, būvdarbu veicējs novērsīs par saviem līdzekļiem.

20. Termiņš, līdz kuram inženierbūve nojaucama \_\_\_\_\_  
 (datums)

21. Būvdarbu pārbaude

Objekts apsekots \_\_\_\_\_  
 (datums)

Konstatēts, ka būvdarbi ir/nav veikti (vajadzīgo pasvītrot) atbilstoši akceptētajai ieceres dokumentācijai.

22. Lēmums par konstatētajām atkāpēm no akceptētās būvniecības ieceres vai būvniecību reglamentējošajiem normatīvajiem aktiem

Lēmuma numurs \_\_\_\_\_ datums \_\_\_\_\_

Lēmuma izpildes termiņš \_\_\_\_\_  
 (datums)

Būvvaldes atbildīgā amatpersona \_\_\_\_\_  
 (amats)

\_\_\_\_\_ (vārds, uzvārds, paraksts\*) \_\_\_\_\_ (datums)

23. Atzīme par būvdarbu pabeigšanu \_\_\_\_\_  
 (datums)

Izdota izziņa par inženierbūves neesību (nojaukšanas gadījumā)

\_\_\_\_\_ (norādīt numuru un datumu)

Būvvaldes atbildīgā amatpersona \_\_\_\_\_  
 (amats)

\_\_\_\_\_ (vārds, uzvārds, paraksts\*) \_\_\_\_\_ (datums)

## SKAIDROJOŠS APRAKSTS


Ieceres dokumentācija (paskaidrojuma raksts) Maltas bērnu dārza brauktuvju un kājceliņu seguma atjaunošanai Skolas ielā 25 ,Maltā, Maltas pagastā, Rēzeknes novadā izstrādāta atbilstoši Maltas pagasta pārvaldes uzdevumam, īpašuma tiesības apliecinošiem dokumentiem un topogrāfiskajam uzmēriņumam ..

Piebrauktuves un bērnu dārza teritorijā esošo asfaltbetona brauktuvju un celiņu seguma tehniskais stāvoklis ir neapmierinošs- nelīdzens, vietām iesēdies un izdrupis. Atjaunošanas darbu gaitā atbilstoši pašvaldības piešķirtajam finansējumam paredzēts nomainīt daļu no esošā asfaltbetona seguma ar betona bruģi ar apmalēm uz šķembu pamatnes.

Sastādīja:

J.Zīmejs

IZSNIETGA  
ZEMESGRĀMATU APLIECĪBA

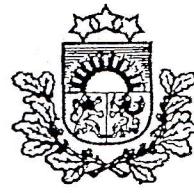

LATVIJAS REPUBLIKA

Rēzeknes rajona Maltas pagasta

Malta

Skolas iela Nr.25


Zemes kadastra Nr. 7870 003 0640

ZEMES ROBEŽU PLĀNS

Robežas noteiktas atbilstoši Maltas pagasta zemes komisijas 1996.gada 24.jūlija lēmumam Nr.06

Robežu plāns sastādīts mērogā 1 : 1000 pēc 2002.gada uzmērišanas materiāliem.

Zemes kopplatība ir **14967** kvm

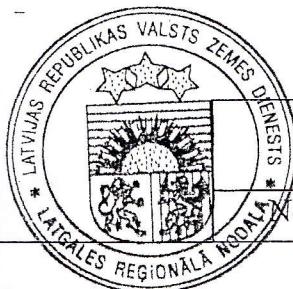

VALSTS ZEMES DIENESTS

Latgales reģionālā nodaļa

Nod.vadītājs

Dorailja Strebiško



04.02.2003

ROBEŽPUNKTU KOORDINĀTAS  
VIETĒJĀ SISTĒMĀ

	X	Y		X	Y	
1006	5028.41	3568.22		523	4989.61	3453.92
1013	5020.62	3577.05		957	5034.20	3417.19
1011	4977.12	3553.68		970	5061.61	3439.93
1127	4925.32	3614.81		958	5063.57	3447.60
1126	4918.82	3609.82		971	5072.17	3452.26
1125	4891.36	3639.93		1005	5061.52	3462.91
430	4875.81	3624.90		1009	4988.46	3536.00
180	4911.13	3588.45		1008	4998.35	3542.95
978	4878.32	3555.66		1007	4995.60	3552.56
568	4897.68	3533.35				
546	4932.90	3493.44				
545	4941.82	3502.07				

PLATĪBA 14967 kvm

ZEMES GABALA  
IZVIETOJUMA SHĒMA

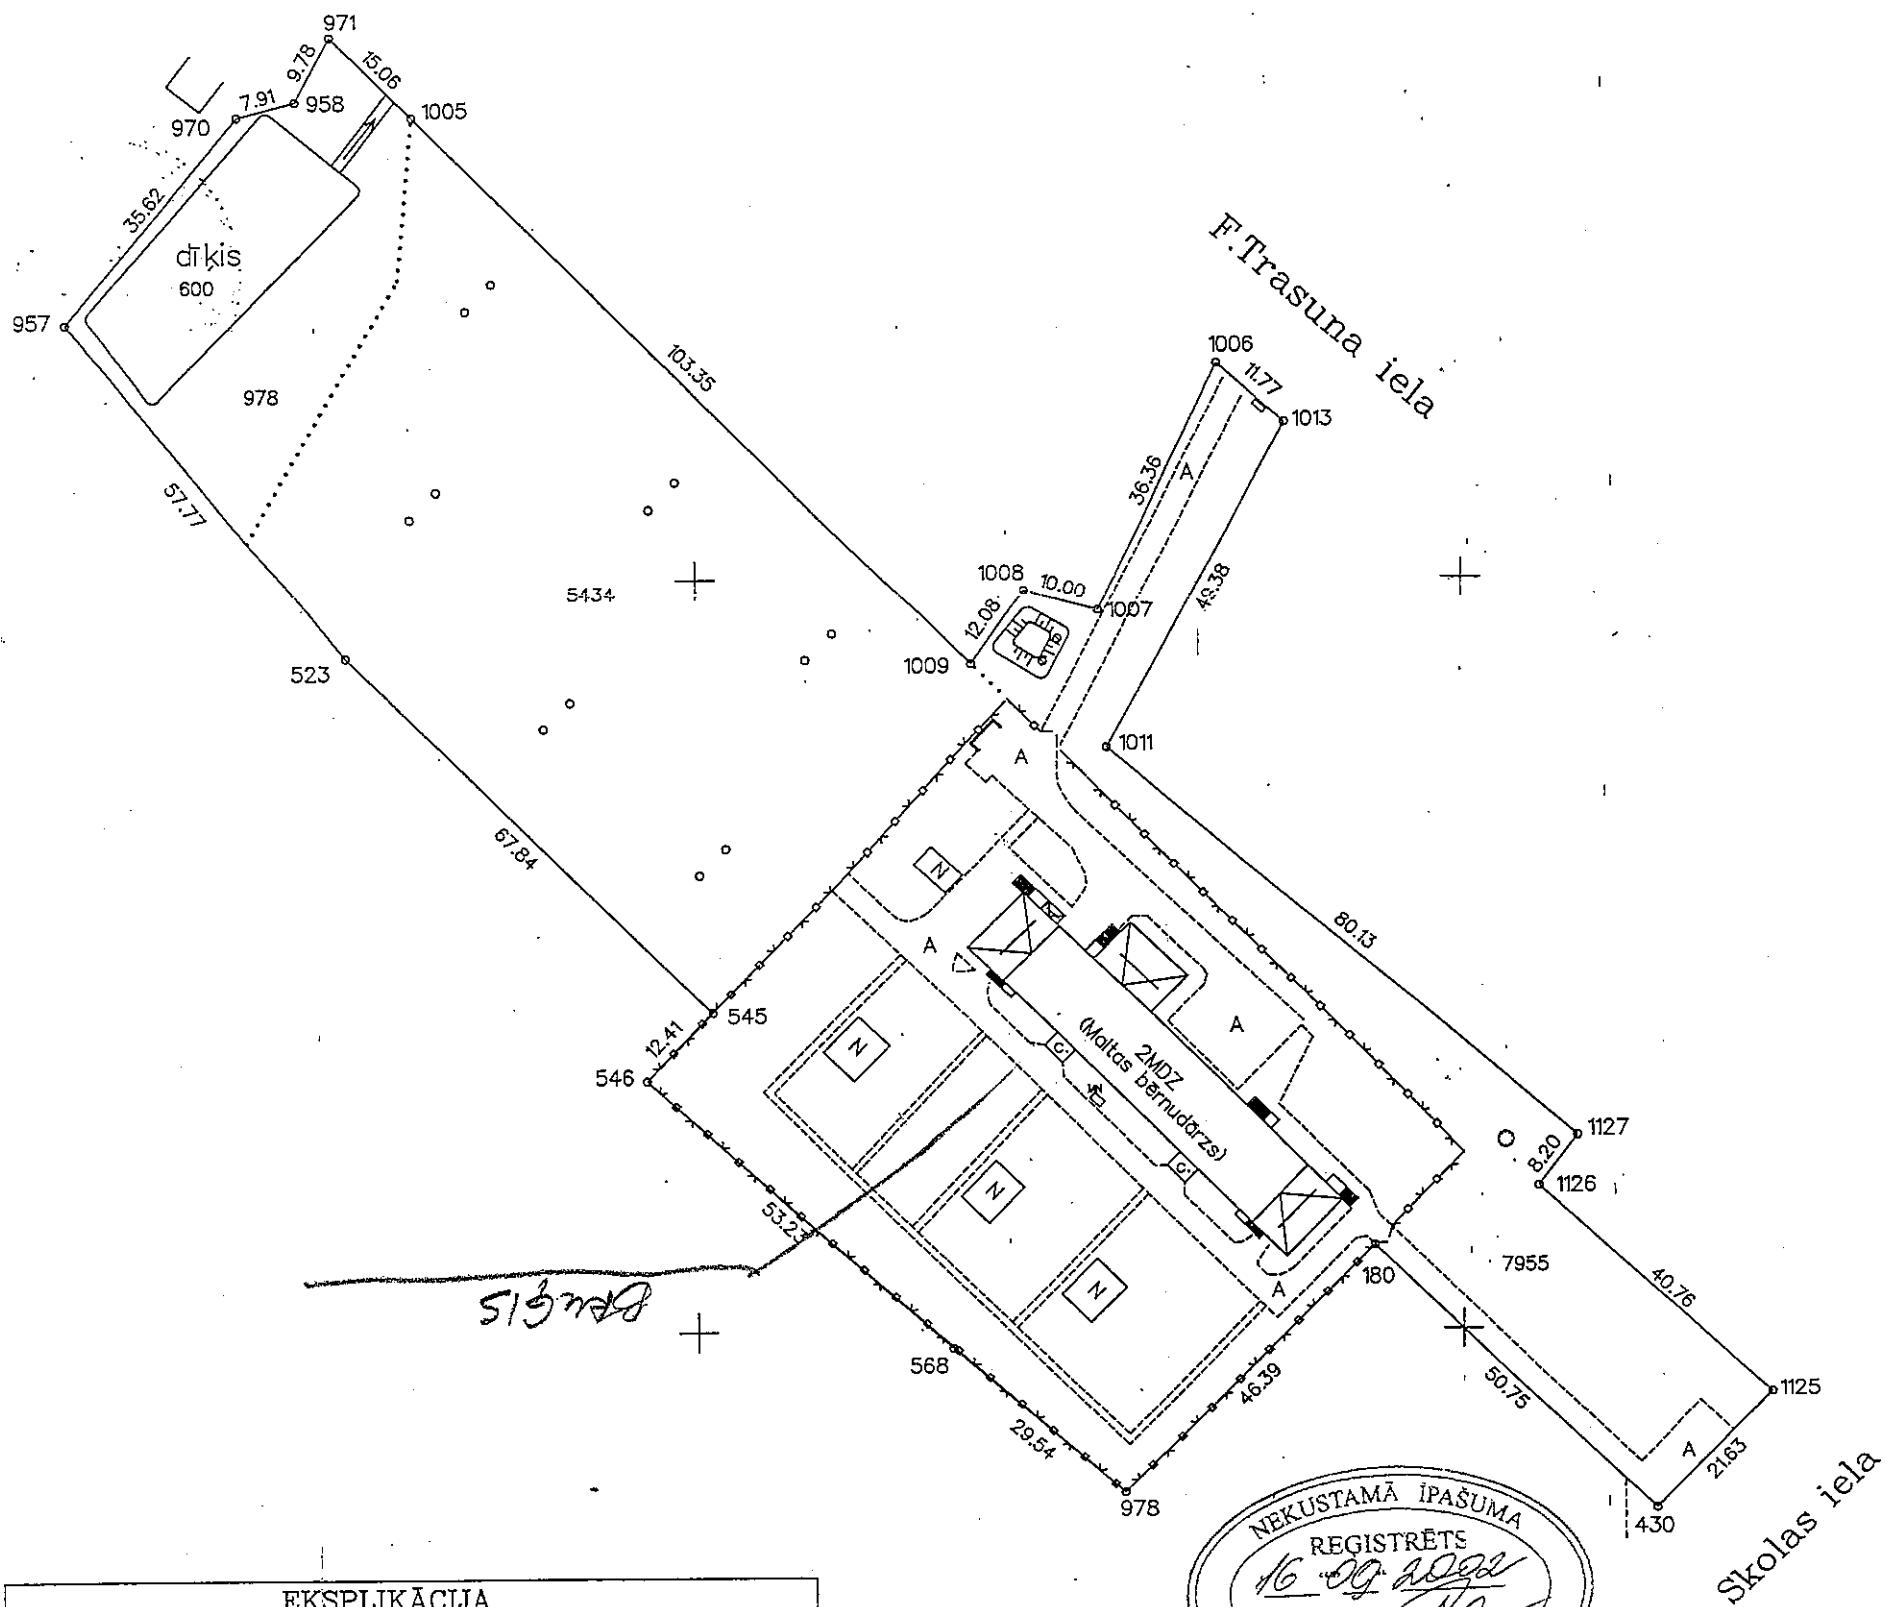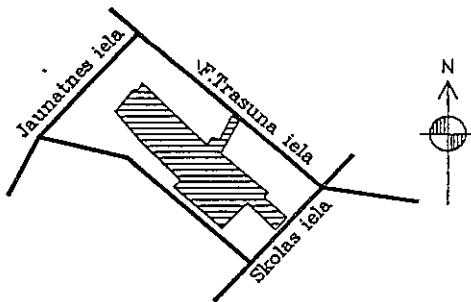

EKSPLIKĀCIJA														
Zem. gabala Nr.	Kopplatība kvm	ZEMES LIETOŠANAS VEIDI												
		Laiksaimniecība izmant. zeme	Trūmīn attīstības Augļu dīrīzī	Pjavas	Ganībos	Meži	Krūmāji	Purvi	Zem ūdeņiem t.sk. zem zivju dīķiem	Zem ēku un pogradītām zem ceļiem	Pēriņš zemes	No tākš. izmant. zemēm nosusīs		
14967	—	—	—	—	—	5434	—	—	600	—	7955	—	978	—

Malta Skolas iela Nr.25

VZD Latgales reģionālā nodaļa Pasutījumu izpildes pārvalde Mērniecības un topogrāfijas daļa		
vadītājs	J. Taukuls	11.07.02.
mērnieks	Vl.Noviks	27.03.2002
operators	Vl.Noviks	17.05.2002



Valsts kultūras pieminekļu aizsardzības inspekcija

Mazā Pils iela 19, Rīga, LV - 1050, tālr. 67229272, e-pasts vpkai@mantojums.lv, www.mantojums.lv

Rīgā

07.05.2018. Nr.06-01/2478  
Uz 26.04.2018. iesniegumu  
Reģ. VKPAI 26.04.2018. Nr.3403

**Rēzeknes novada pašvaldības  
Maltas pagasta pārvaldei**  
Skolas iela 24, Malta, Maltas pagasts  
Rēzeknes novads, LV- 4630  
info@malta.lv

*Par noteikumiem Maltas pirmskolas izglītības iestādes teritorijas brauktuvju un kājceliņu  
seguma atjaunošanai Skolas ielā 25, Maltā, Maltas pagastā, Rēzeknes novadā*

Valsts kultūras pieminekļu aizsardzības inspekcijā (turpmāk-Inspekcija) ir izskatīts iesniegums ar lūgumu sniegt uzziņu par kultūras pieminekļu aizsardzības prasībām Maltas pirmskolas izglītības iestādes teritorijas brauktuvju un kājceliņu seguma atjaunošanai Skolas ielā 25, Maltā, Maltas pagastā, Rēzeknes novadā, zemes vienībā ar kadastra apzīmējumu 7870 003 0640.

Pārbaudot Inspekcija rīcībā esošo informāciju konstatēts, ka norādītajā zemes vienībā nav valsts aizsargājami kultūras pieminekļi, kā arī šo zemes vienību neskar citu kultūras pieminekļu aizsardzības zonas, līdz ar to Inspekcijai nav pamata izsniegt nosacījumus, kā arī vērtēt paredzēto darbību kultūras pieminekļu aizsardzības aspektā. Būvniecības dokumentācija nav nepieciešama saskaņot inspekcijā.

Saskaņā ar likuma „Par kultūras pieminekļu aizsardzību” 17. un 22. pantu, darbu laikā atsedzoties jaunām kultūrvēsturiskām vērtībām, darbi šajā vietā jāpārtrauc un par atradumiem nekavējoties jāziņo Inspekcijai.

Inspekcijas vadītāja vietniece

K. Kukaine

(\*paraksts)

\*Dokuments parakstīts ar drošu elektronisku parakstu.


"GP" KOMPLEKTA RASĒJUMU SARAKSTS

Lapa	Nosaukums	Piezīmes
GP-1	Vispārīgie rādītāji	
GP-2	Ģenerālplāns	
GP-3	Atjaunojamā seguma plāns	

 <b>SIA RĒZEKNES BŪVPROJEKTS</b> ATBRĪVOŠANAS ALEJA 90, RĒZEKNE, LV-4601 tel/fax +371 64633886				RĒZEKNES NOVADA PAŠVALDĪBAS MALTAS PAGASTA PĀRVALDE	15-18
<b>MALTAS BĒRNU DĀRZA BRAUKTUUVU UN KĀJCELINU SEGUMA ATJAUNOŠANA</b> <b>SKOLAS IELĀ 25, MALTĀ, MALTAS PAGASTĀ, RĒZEKNES NOVĀDA</b>					
Būvpr. vad.	J. Zīmejs		04.2018.		Stadija
Projektētājs	A.Komars		04.2018.		Lapa
				VISPĀRĪGIE RĀDĪTĀJI	
					GP-1
					Mērogs

# GENERALPLĀNS 1:500

SITUĀCIJAS SHĒMA

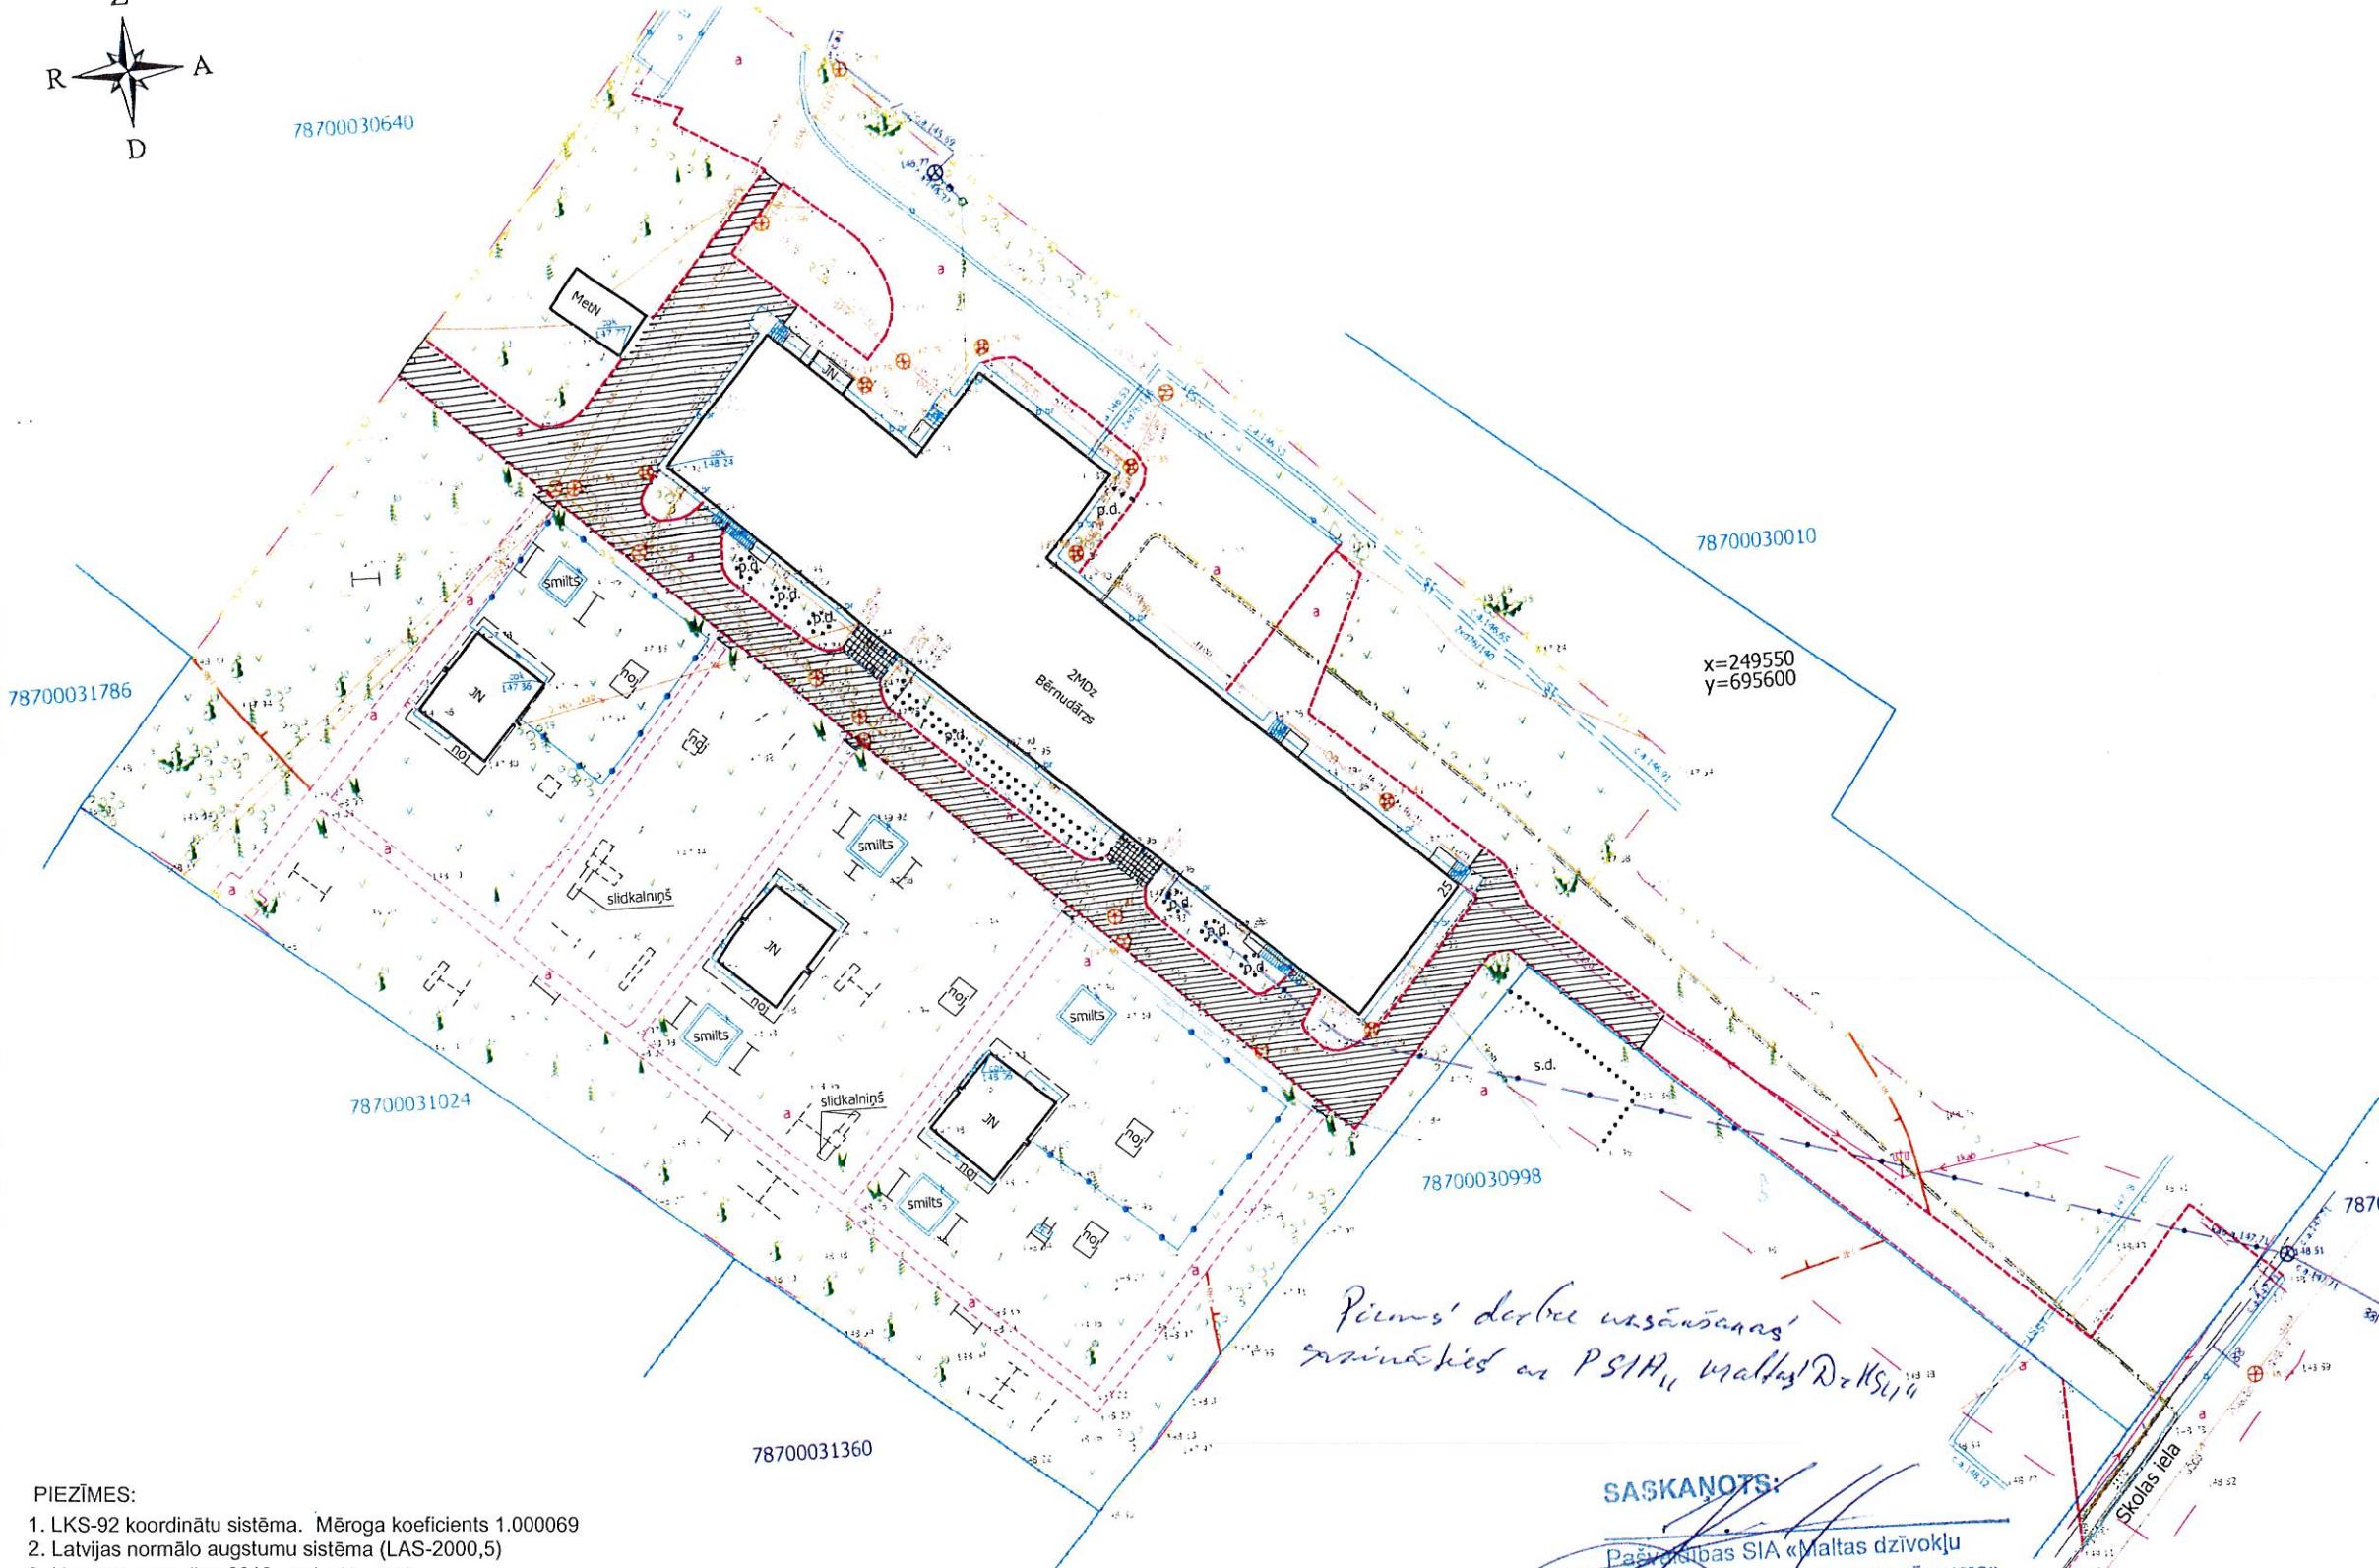

PIEZĪMES:

- LKS-92 koordinātu sistēma. Mēroga koeficients 1.000069
- Latvijas normālo augstumu sistēma (LAS-2000,5)
- Uzmērīšana veikta 2018. gada 19. aprīlī.
- Inženierītehniskās komunikācijas daļēji apsekotas dabā un salīdzinātas apkalojošajās organizācijās.
- Kadastra informācija atbilst NIVKIS izsniegtajai informācijai (827975\_20180423131631; 23.04.2018.).
- Zemes vienību robežas ir attēlotas atbilstoši zemes kadastrālās uzmērīšanas un vietējā ģeodēziskā tīkla precizitātei un var nesakrist ar situāciju plānā.
- Topogrāfiskie apzīmējumi attēloti atbilstoši 2012.gada 24.aprīla LR Ministru kabineta noteikumu Nr.281 "Augstas detalizācijas topogrāfiskās informācijas un tās centrālās datubāzes noteikumi" 1.pielikumam.
- Uzmērīšanā izmantoti ar LatPos bāzes stacijas Rēzekne korekcijām RTK režīmā noteiktie atbalsta punkti:

Nr.3 x=249531.802, y=695523.272, H=148.036  
 Nr.5 x=249525.729, y=695612.345, H=148.116

PIENEMTIE APZĪMĒJUMI:

- ESOSAIS ASFALTBETONA SEGUMS
- PROJEKT. BETONA BRUGĀRMĒNU TROTUĀRU SEGUMS
- PROJEKT. BETONA BRUGĀRMĒNU LIEVEKA SEGUMS

1. Rakšanas darbu saskaņošanai darbu veicējam jāierodas AS „Sadales tīkls” Tīkla pārvaldības funkcijas Austrumu tehniskās daļas Rēzeknes tīklu nodajā 3 dienas pirms rakšanas darbu uzsākšanas.  
 Adrese: Rēzekne, Ziemeļu ielā 3  
 Piegemīšanas laiks:  
 Otrdienās, trešdienās, ceturtdienās no 8.00-10.00

Tālr.: 26479819

2. Rakšanas darbi bez rakstiskas atļaujas ir aizliegti!

**SASKANOTS**  
 AS „Sadales tīkls” Tīkla pārvaldības funkcijas Austrumu tehniskās daļas Rēzeknes tīklu nodajās meistars (E) *Alnārs Arīhovskis*

2018.g. 18. maijā



**SASKANOTS:**

Pašvaldības SIA «Malas dzīvokļu komunālās saimniecības uzņēmums» Valdes loceklis Jānis Kravalis

2018.gada 18.maijā

**NORĀDĪJUMI:**

- DOTO LAPU SKATĪT KOPĀ AR LAPU GP-3.
- DARBU APJOMU TABULU SKATĪT LAPĀ GP-3.


SIA RĒZEKNES BŪVPROJEKTS ATBRĪVOŠANAS ALEJA 90, RĒZECKNE, LV-4601 tel/fax +371 6433886			RĒZEKNES NOVADA PAŠVALDĪBAS MALTAS PAGASTA PĀRVALDE	15-18
MALTAS BĒRNU DĀRZA BRAUKTUJVU UN KĀJCELIŅU SEGUMA ATJAUNOŠANA SKOLAS IELĀ 25, MALTĀ, MALTAS PAGASTĀ, RĒZEKNES NOVADĀ				
Būvpr. vad.	J. Zīmejs	<i>[Signature]</i>	04.2018.	Stadija
Projektētājs	A.Komars	<i>[Signature]</i>	04.2018.	Lapa

GENERALPLĀNS

GP-2

Mērogs


# ATJAUNOJAMĀ SEGUMA PLĀNS M1:250

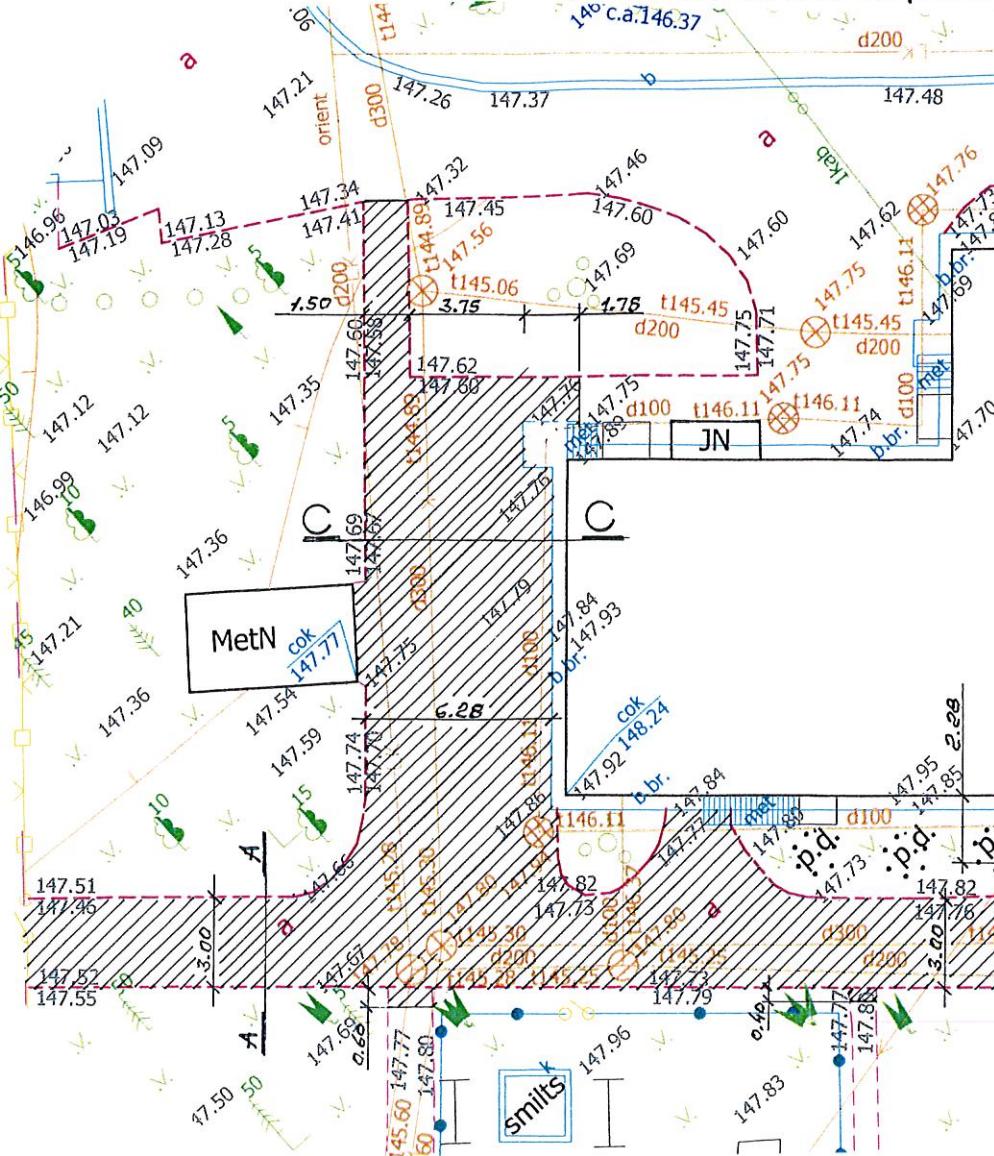

DARBU APJOMU TABULA


Nr.	Nosaukums	Mērv.	Daudz.	Piezīmes
1.	ESOŠO BETONA APMAĻU (200x1000x80 mm) DEMONTĀŽA	m	264.0	
2.	ESOŠĀ ASFALTBETONA SEGUMA NOJAUŠANA	m <sup>2</sup> /m <sup>3</sup>	515 / 41.2	
3.	ESOŠO LIEVEĻU BOJĀTĀ BETONA SEGUMA NOJAUŠANA	m <sup>2</sup> /m <sup>3</sup>	14.8 / 1.50	
4.	ESOŠO LIEVENĒNU ŠĶEMBU UN SMILŠU PĀMATES NOJAUŠANA	m <sup>3</sup>	3.0	
5.	KANALIZĀCIJAS AKĀS LŪCAS PĀRENVIŅĀŠANA	GAB.	1.0	PIEM. 60mm
6.	BETONA APMAĻU (200x1000x80 mm) UZ SMALKE. GRUODĀMA BETONA C16/20 UZSTĀDĪŠANA -BETONS C16/20	m	268.0	
7.	LIEVEĻU BETONA APMAĻU (200x1000x80 mm) UZ SMALKEGRĀD. BETONA C16/20 UZSTĀDĪŠANA -BETONS C16/20	m <sup>3</sup>	0.25	
8.	LIEVEĻU BETONA BRUGA SEGUMA IERĪKOŠANA	m <sup>2</sup>	14.8	ŠĶEL. B-B
9.	TROTUĀRLI BETONA BRUGA SEGUMA IERĪKOŠANA	m <sup>2</sup>	515.0	ŠĶEL. A-A
10.	ZĀLIENĀ (AUGSNEIS KĀRTA 10CM.) ATJAUNOŠANA	m <sup>2</sup>	161.0	

BETONS C16/20

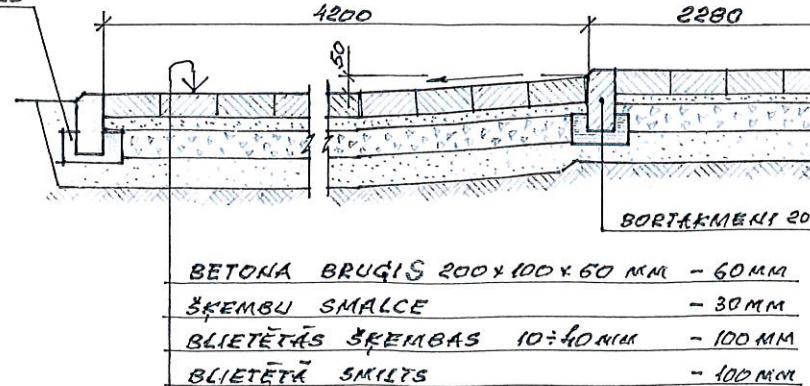

NORĀDĪJUMI:

1. DOTO LAPU SKATĪT KOĀR AR LAPU GP-2.

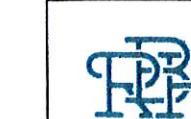

SIA RĒZEKNES BŪVPROJEKTS

ATBRĪVOŠANAS ALĒJA 90, RĒZEKNES, LV-4601


tel/fax +371 64633886

REZEKNES NOVADA PAŠVALDĪBAS MALTAS PAGASTA PĀRVALDE 15-18

MALTAS BĒRNU DĀRZA BRAUKTUJU UN KĀJCELĪNU SEGUMA ATJAUNOŠANA  
SKOLAS IELĀ 25, MALTĀ, MALTAS PAGASTĀ, RĒZEKNES NOVĀDĀ

Stadija	Lapa
GP-3	
Mērogs	

ATJAUNOJAMĀ SEGUMA PLĀNS

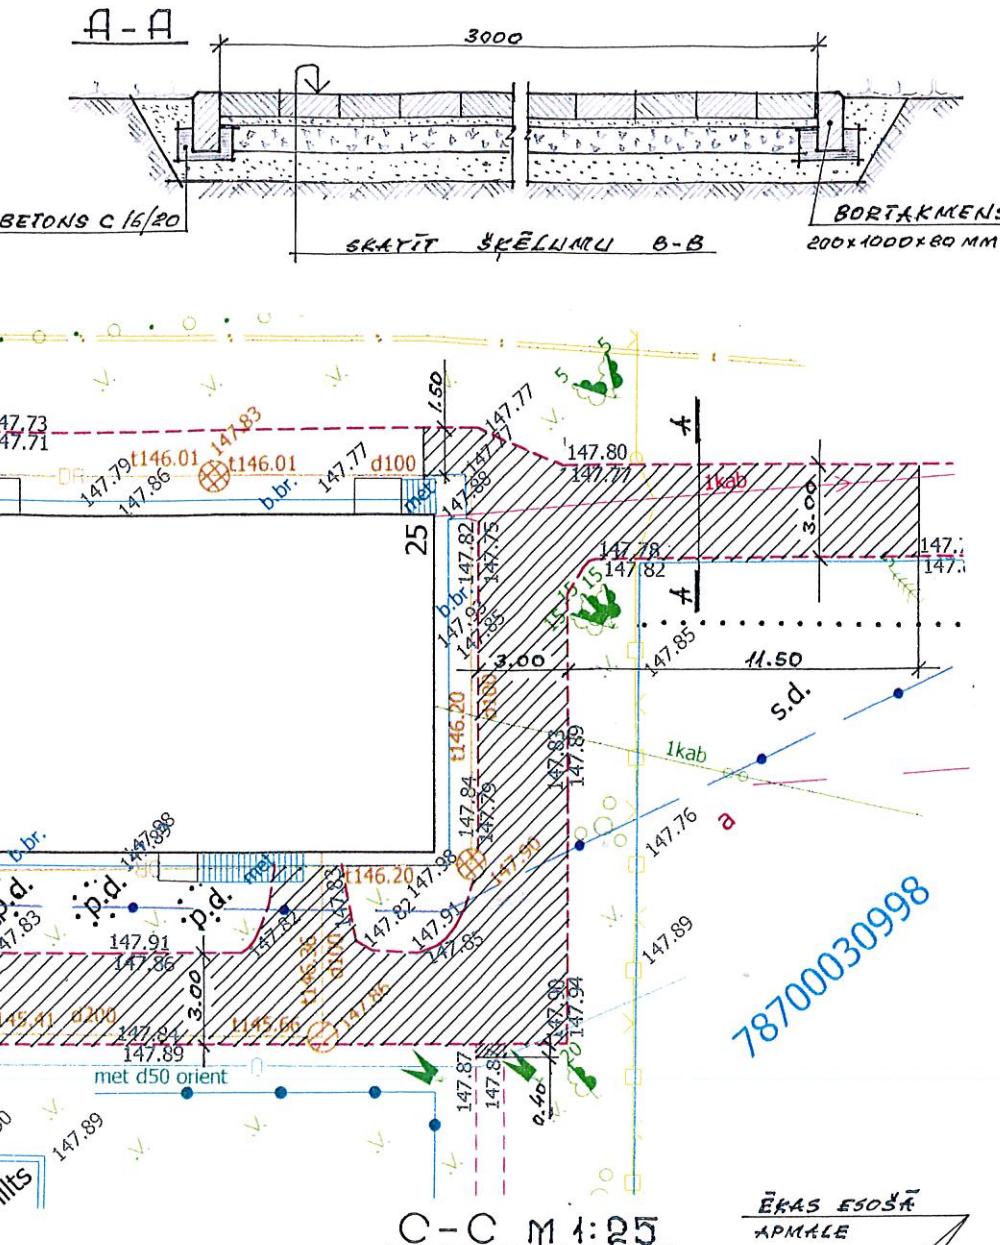

## VISPĀRĪGIE NORĀDĪJUMI BŪVDARBU APJOMIEM

1. Visas atsauces uz ražotājfirmām norāda tikai uz būvprojekta lietoto un specifikācijās iekļauto materiālu un izstrādājumu kvalitātes līmenī, tāpēc ir iespējama šo materiālu un izstrādājumu aizstāšana ar atbilstošas arhitektoniskas un tehniskas kvalitātes citu firmu ražojumiem.
2. Būvuzņēmējam jāievērtē darbu apjomu sarakstā minēto darbu veikšanai nepieciešamie materiāli un papildus darbi, kas nav minēti šajā sarakstā, bet bez kuriem nebūtu iespējama būvdarbu tehnoloģiski pareiza un spēkā esošiem normatīviem atbilstoša veikšana pilnā apmērā.
3. Materiālu apjomi doti bez rezerves.
4. Dots saraksts skatāms kopā ar rasējumiem un būvizstrādājumu specifikācijām.
5. Nesakritību gadījumā starp būvdarbu apjomu sarakstu un projekta risinājumiem (rasējumiem un specifikācijām) par noteicošajiem uzskatāmi rasējumi un specifikācijas.